


2025年11月25日

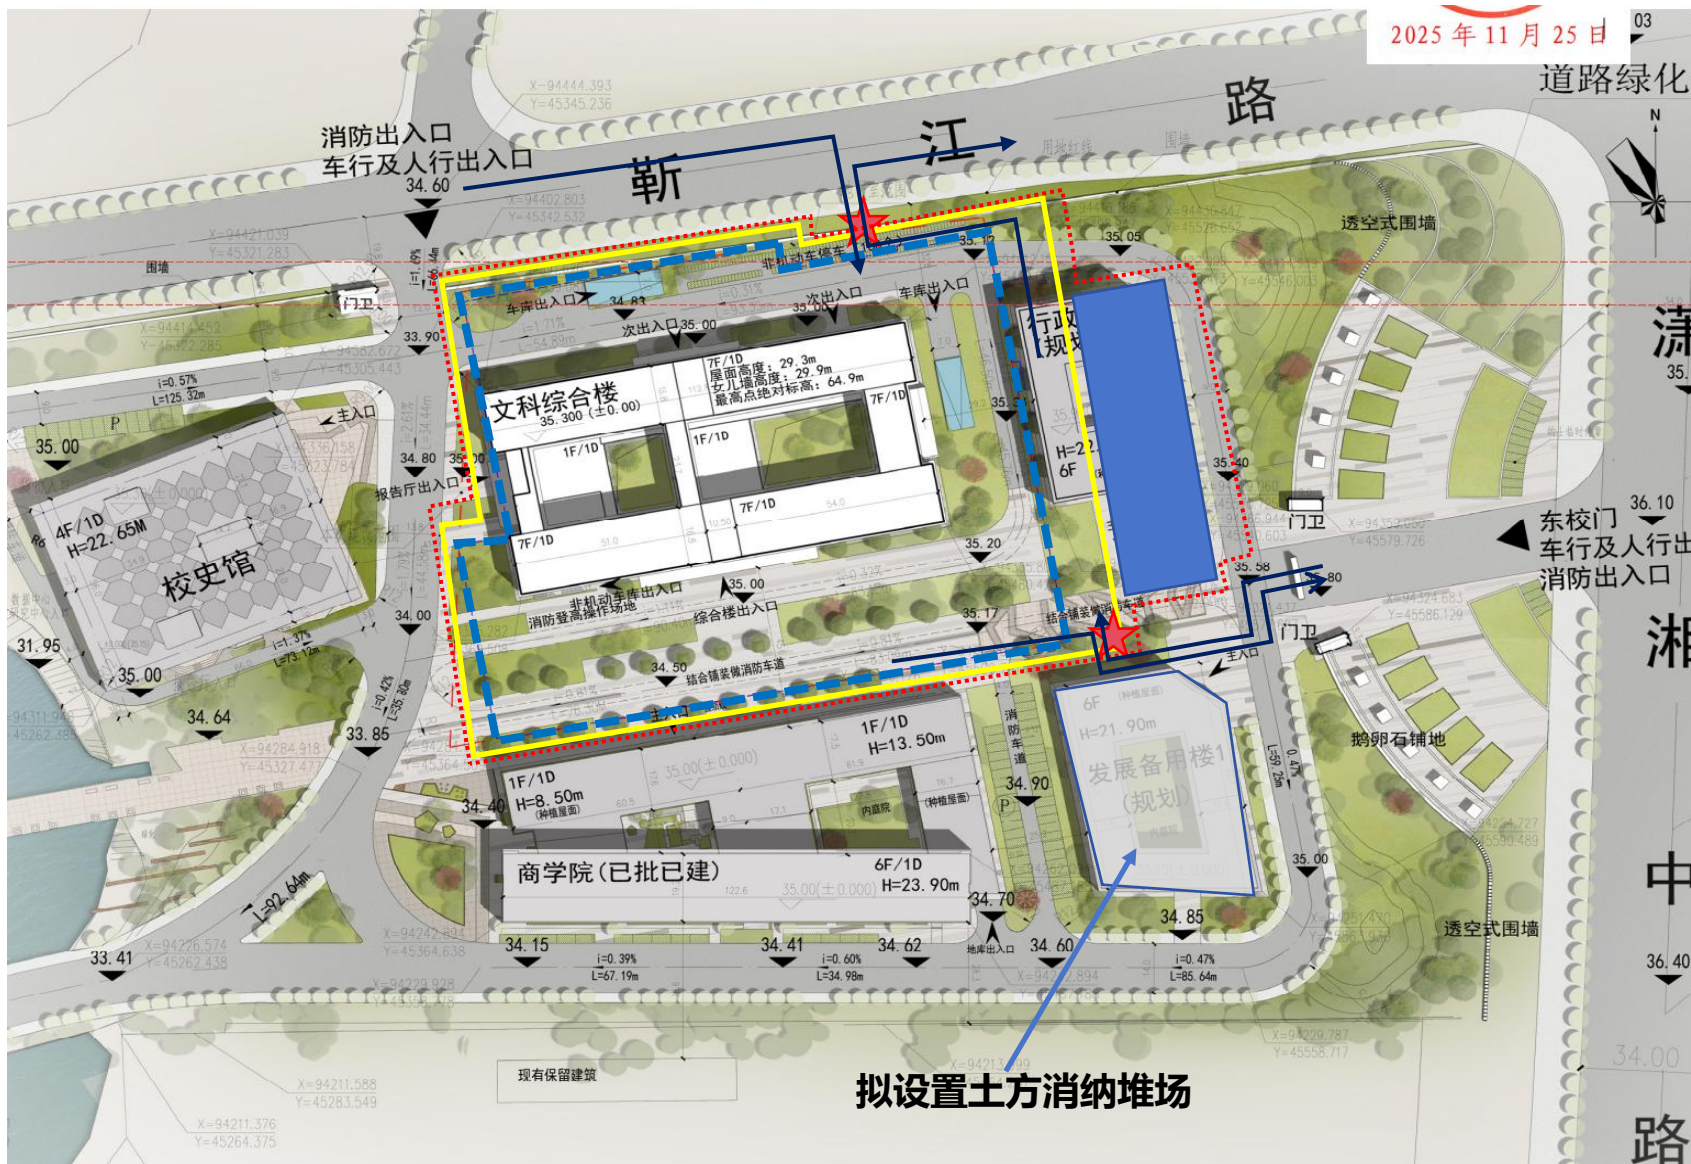

工地出入口



围挡



办公区及
材料临时堆场



支护边界线



地库边界线